


- | | |
|-------------|--------------|
| UA : 171 ha | UX : 273 ha |
| UA1 : 41 ha | UX1 : 29 ha |
| UB : 241 ha | AUX : 8 ha |
| UB1 : 11 ha | AUDx : 17 ha |
| UC : 319 ha | AUDh : 54 ha |
| UD : 215 ha | N : 684 ha |
| UD1 : 36 ha | Nj : 8 ha |
| UD2 : 7 ha | Ne : 44 ha |
| UL : 65 ha | A : 182 ha |

- Fond cartographique**
- | | |
|------------------|---------------------|
| Limite communale | Parcelle cadastrale |
| Hydrographie | Voie principale |
| Bâti | Rode |

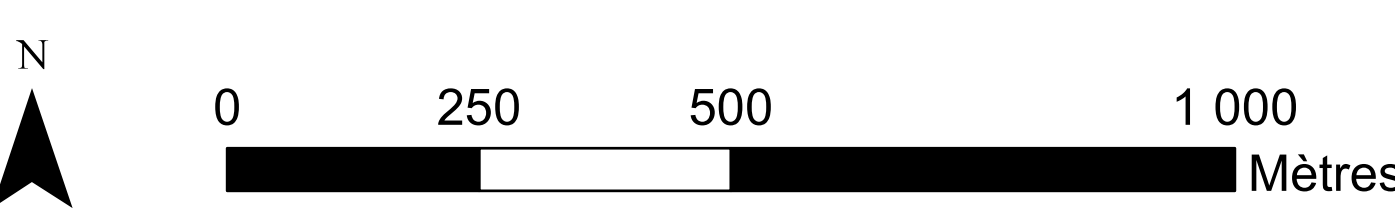

www.bourgenbresse.fr

DIRECTION AM NAGEMENT ET SERVICES TECHNIQUES

ZONAGE G N RAL

APPROBATION DU PLAN LOCAL D'URBANISME

18 NOVEMBRE 2013

Mise   jour n 1 le 20 MAI 2016
Mise   jour n 2 le 8 F VRIER 2017
Mise   jour n 3 le 6 MARS 2018
Modification n 1 le 4 F VRIER 2019

Echelle : 1/7500

